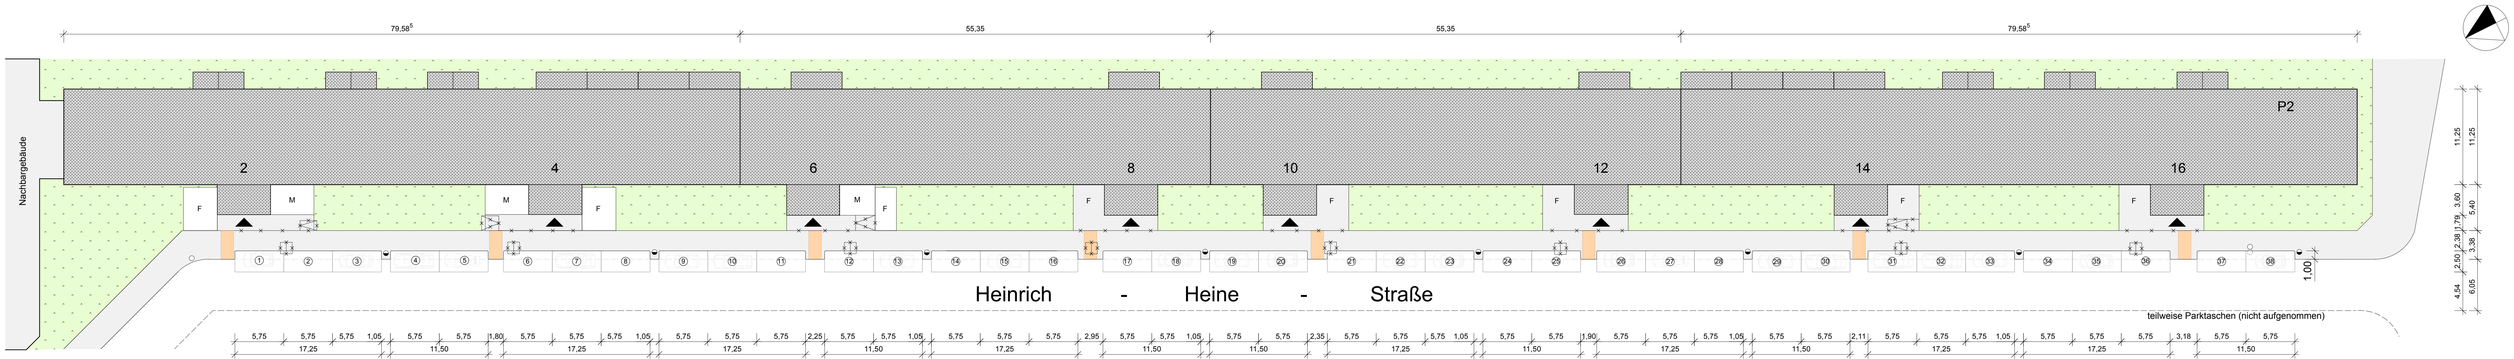

Legende:

- Objekt - WBG - "Berolina" eG
- Grünfläche / Vorgarten
- behinderten gerechte Zuwegung
- Maßangaben nicht gemessen
- Laterne
- Verkehrsschild
- M Müllplatz
- F Fahrradstellplatz
- Schacht mit 2-flg. Metalldeckel -befahrbar-
- ① PKW-Stellplatz
- Abbruch

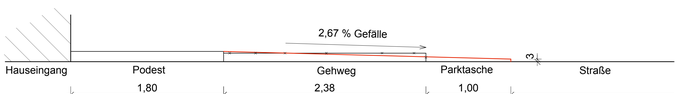

Querschnitt

ÄNDERUNG	DATUM	VERTEILER	ART DER ÄNDERUNG

BAUVORHABEN	AUFTRAGGEBER	STANDORT
Parkplätze Heinrich-heine-Straße	**WBG „Berolina" eG** Sebastianstraße 24 10179 Berlin	Heinrich - Heine - Straße 2 - 16 10179 Berlin

Lageplan - Parkplätze	MAASTAB 1 : 250 - in, cm	ENTWURF	Dr. Mertens
	ZEICHN.NR. 386 - 001 - 3	BEARBEITER	B. Glatzel
	DATEINAME 386_3_Lageplan	ZEICHNER	K. Rüdiger
	BLATTFORMAT 297x1220		
DARSTELLUNG	DATUM 01.12.2009	GEPRÜFT	
Entwurfsplanung			
PLANUNGSPHASE	AUFTRAGGEBER	ARCHITEKT	

ARCHITEKTURBÜRO DR. MERTENS, ARCHITEKT BDA
MERKINGDORES UFER 24, 10179 BERLIN, TEL 03042080880, FAX 03042080881
KIRCHFARRENDORFER STR. 3, 34537 BAD CORRENBERG, TEL 03462087475, FAX 03462819343
EMAIL: MERTARCH@AOL.COM